



Проект дома с мансардным этажом № 1498  
s=188 м<sup>2</sup>, 8000 X 11500 мм


Проект с сайта [http://43b.ru/proekt\\_v.php?id=1498](http://43b.ru/proekt_v.php?id=1498) Страница 1 из 4





s=188 м<sup>2</sup>, 8000 X 11500 мм


### План 1 этажа

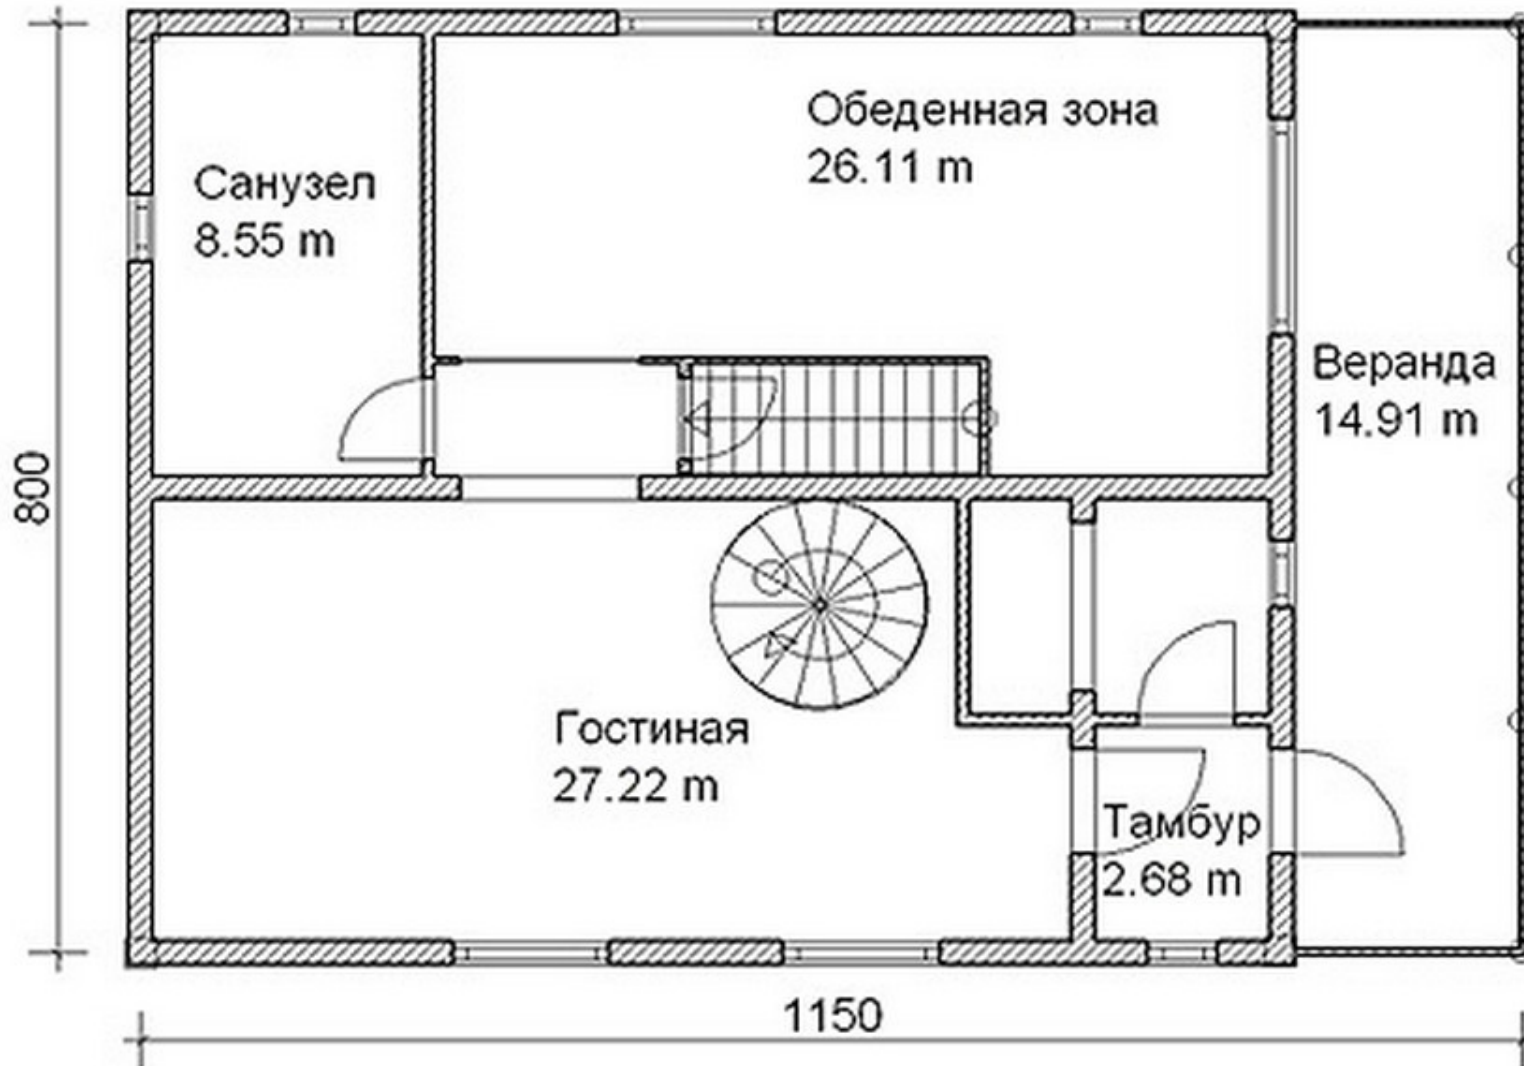



s=188 м<sup>2</sup>, 8000 X 11500 мм

### План мансарды

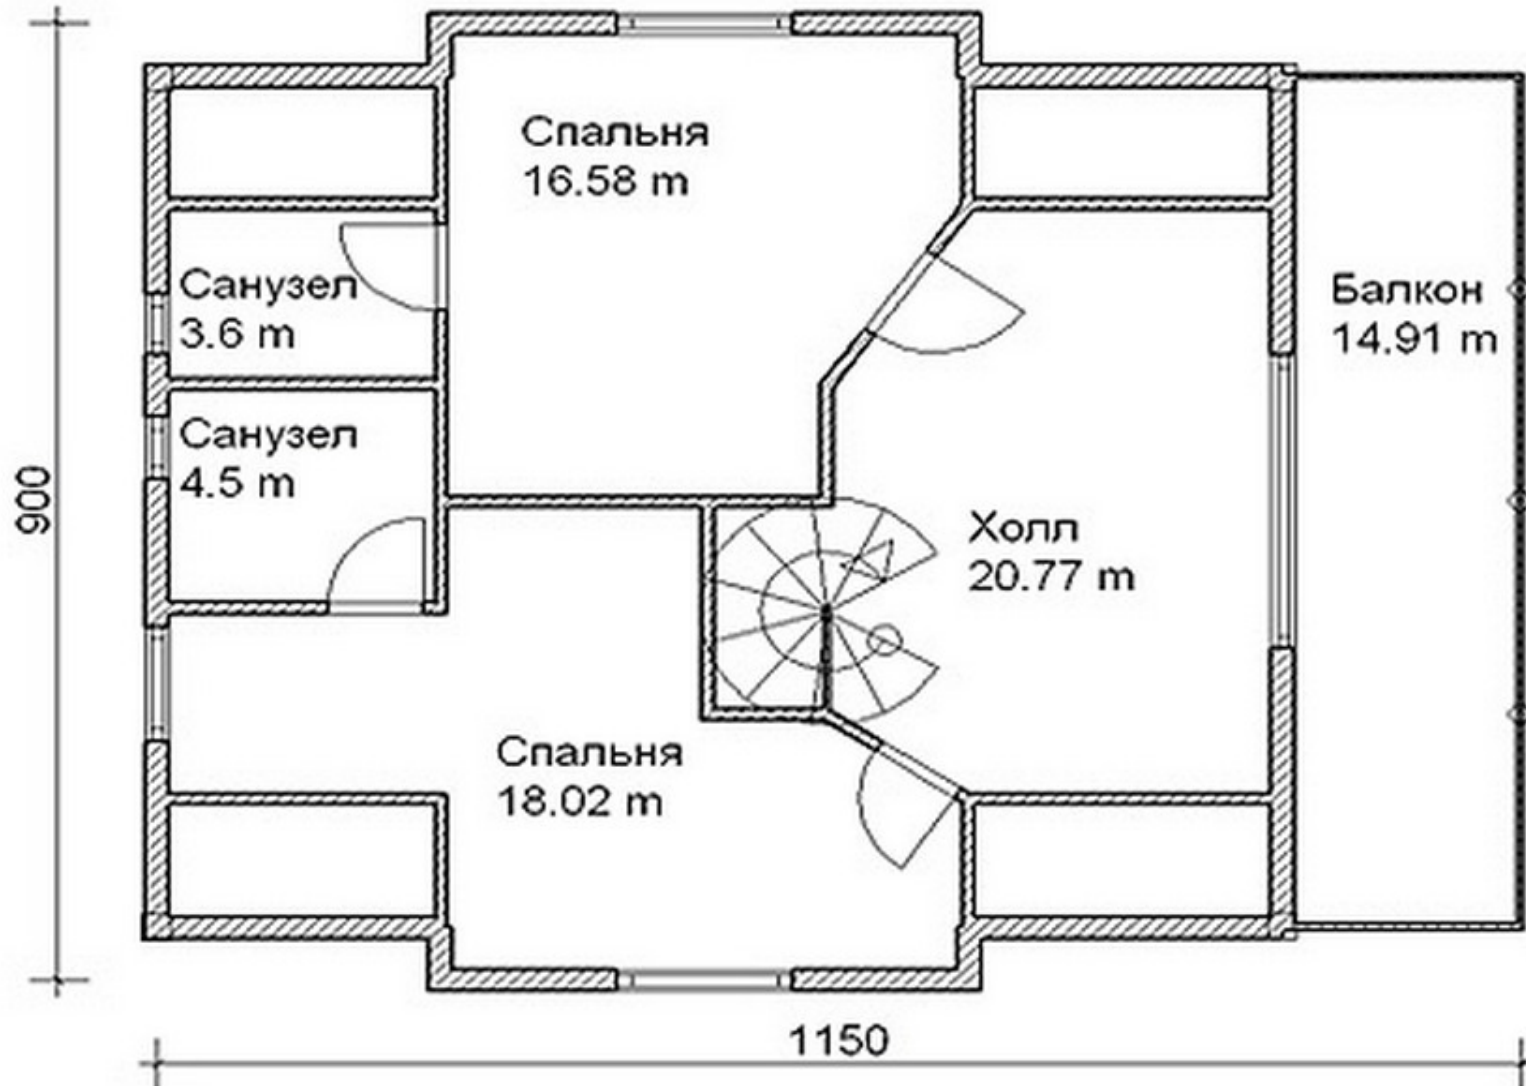



# Проект дома с мансардным этажом № 1498


s=188 м<sup>2</sup>, 8000 X 11500 мм

Проект с сайта [http://43b.ru/proekt\\_v.php?id=1498](http://43b.ru/proekt_v.php?id=1498) Страница 4 из 4




## Проект DD2- 497

Общая площадь дома - 188,0 кв.м.  
Стены - оцилиндрованное бревно

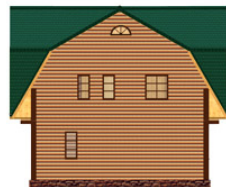

План 1 этажа

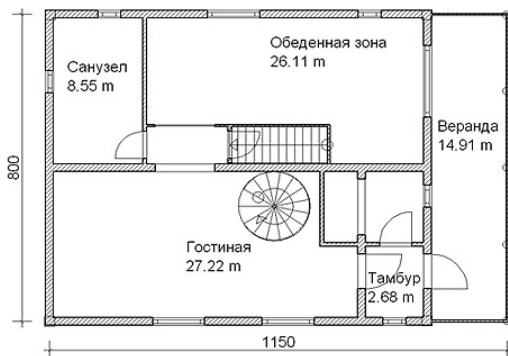

План мансарды

