



Проект дома с мансардным этажом № 1519

S=212 м<sup>2</sup>, 8750 X 12750 мм


Проект с сайта [http://43b.ru/proekt\\_v.php?id=1519](http://43b.ru/proekt_v.php?id=1519) Страница 1 из 4





s=212 м<sup>2</sup>, 8750 X 12750 мм


План 1 этажа

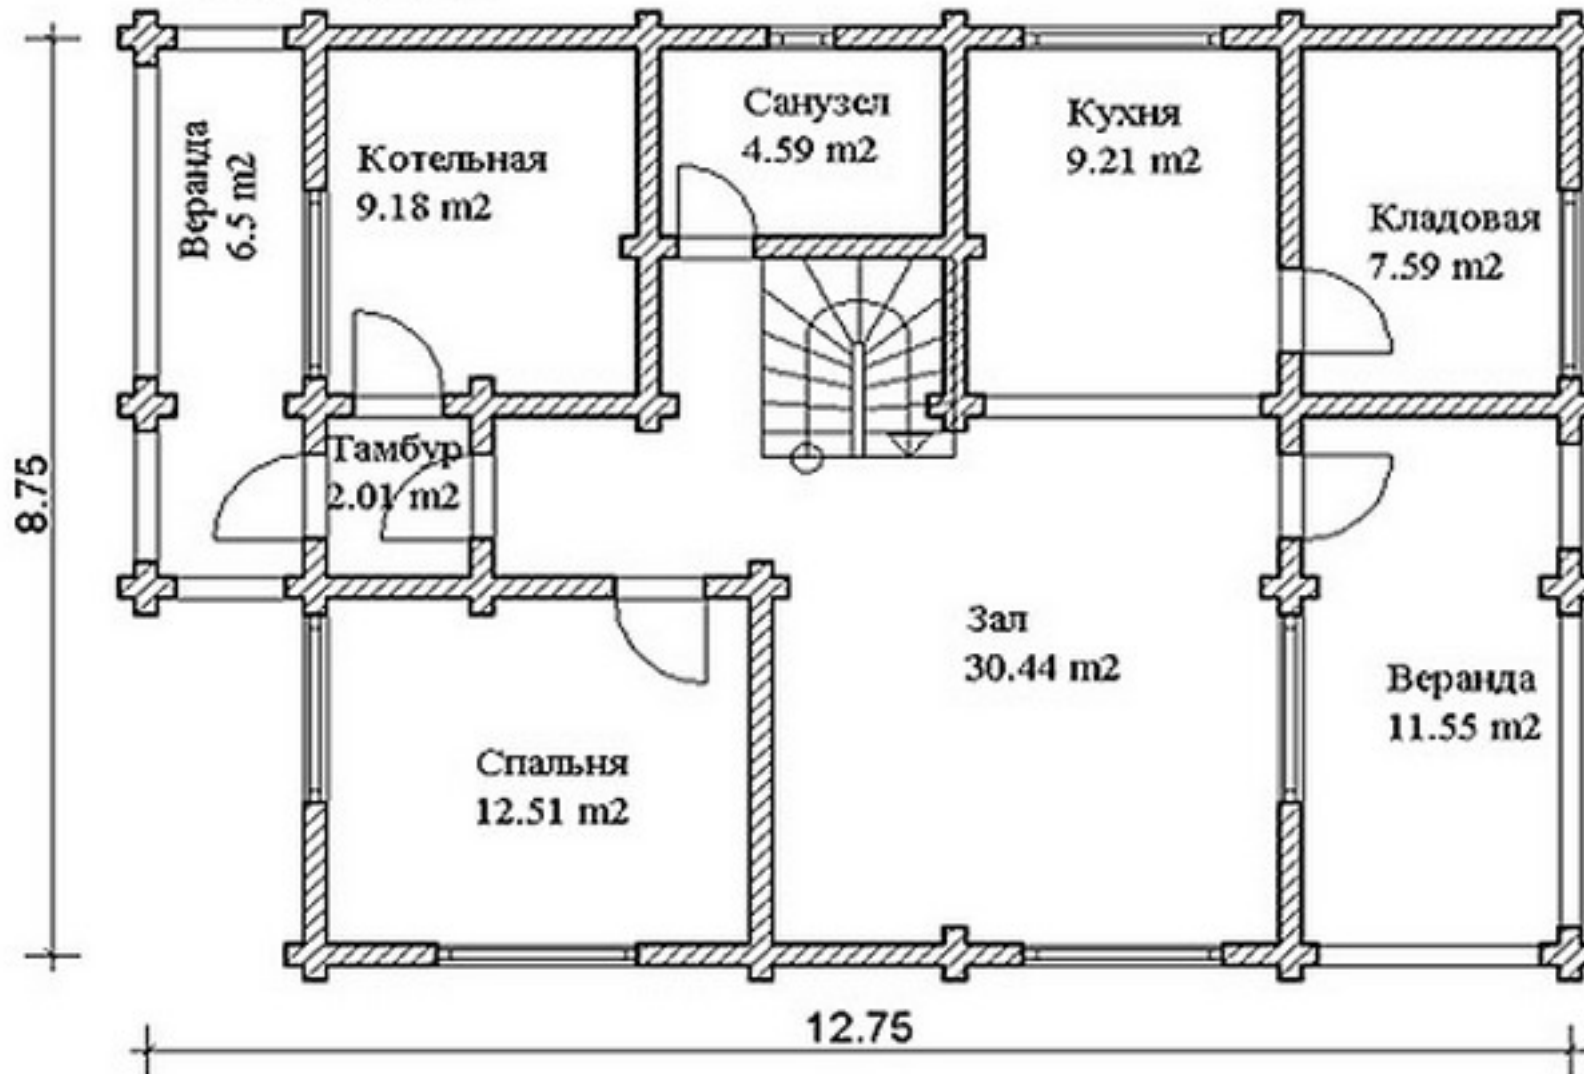



s=212 м<sup>2</sup>, 8750 X 12750 мм

### План 2 этажа

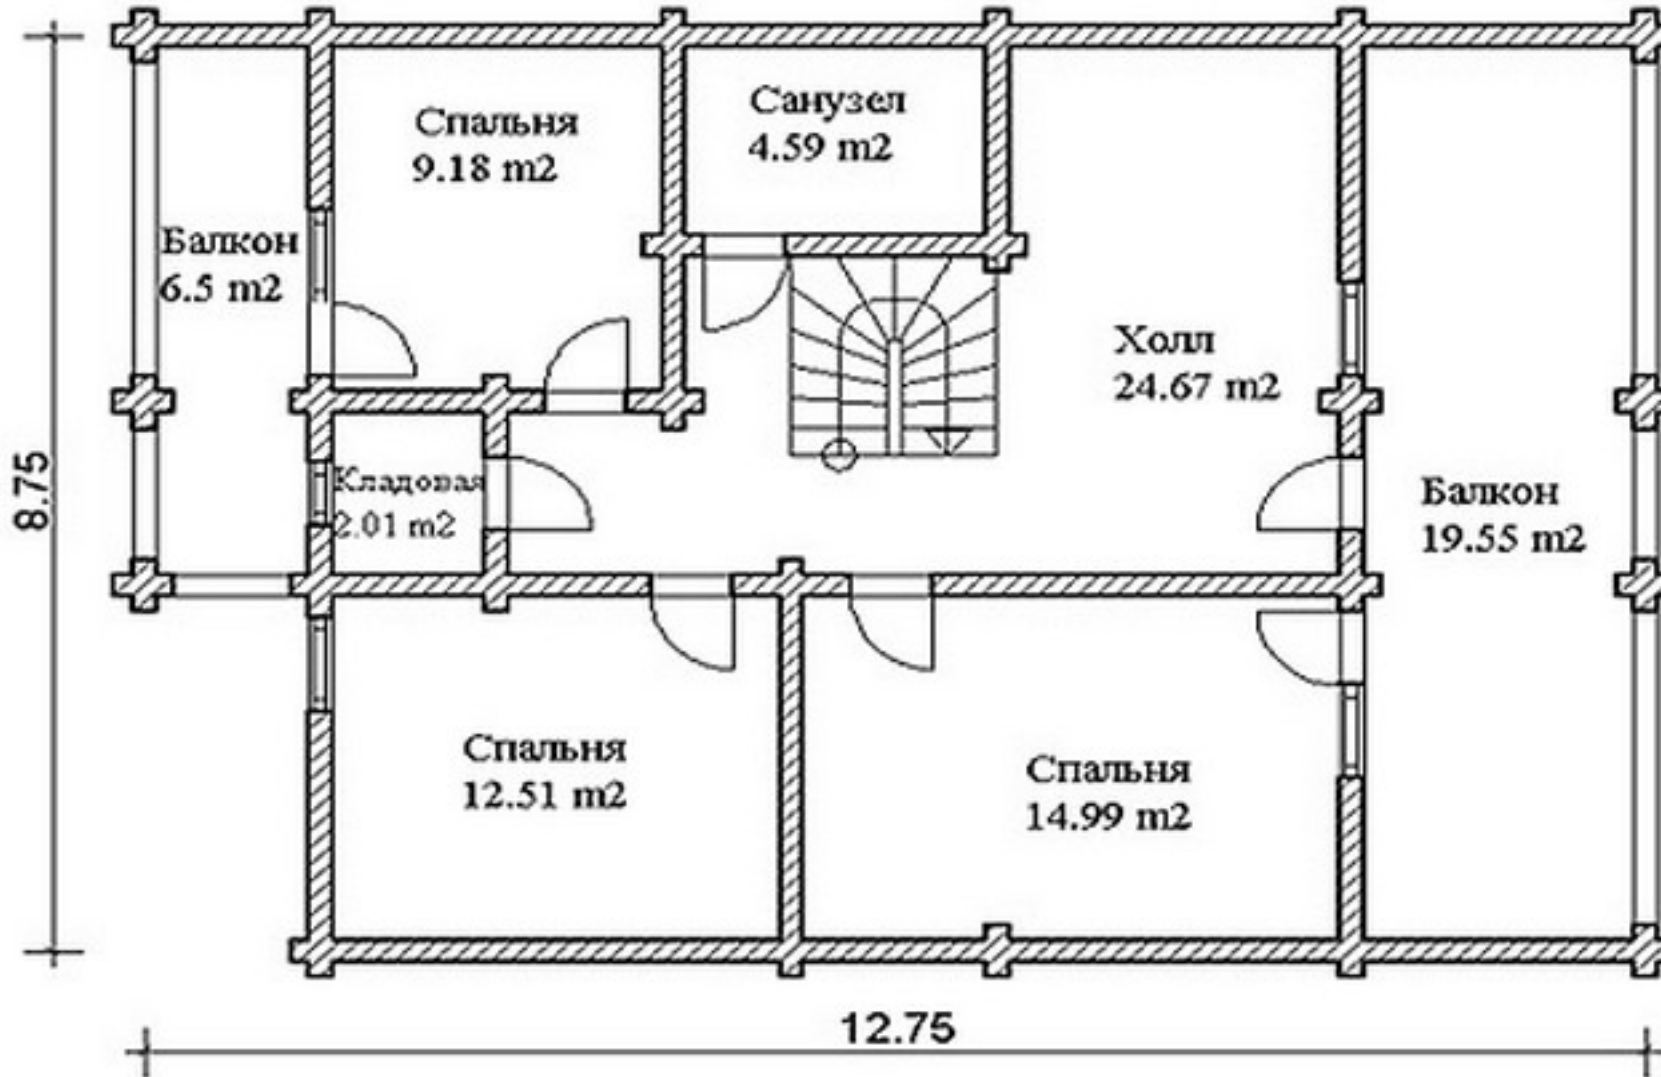



# Проект дома с мансардным этажом № 1519

s=212 м<sup>2</sup>, 8750 X 12750 мм



## Проект DD2-500

Общая площадь дома - 212,0 кв.м.  
Стены - оцилиндрованное бревно

