




Проект дома в два этажа № 1529  
s=202.9 м<sup>2</sup>, 8400 X 11740 мм

Проект с сайта [http://43b.ru/proekt\\_v.php?id=1529](http://43b.ru/proekt_v.php?id=1529) Страница 1 из 4






### ПЛАН 1 ЭТАЖА

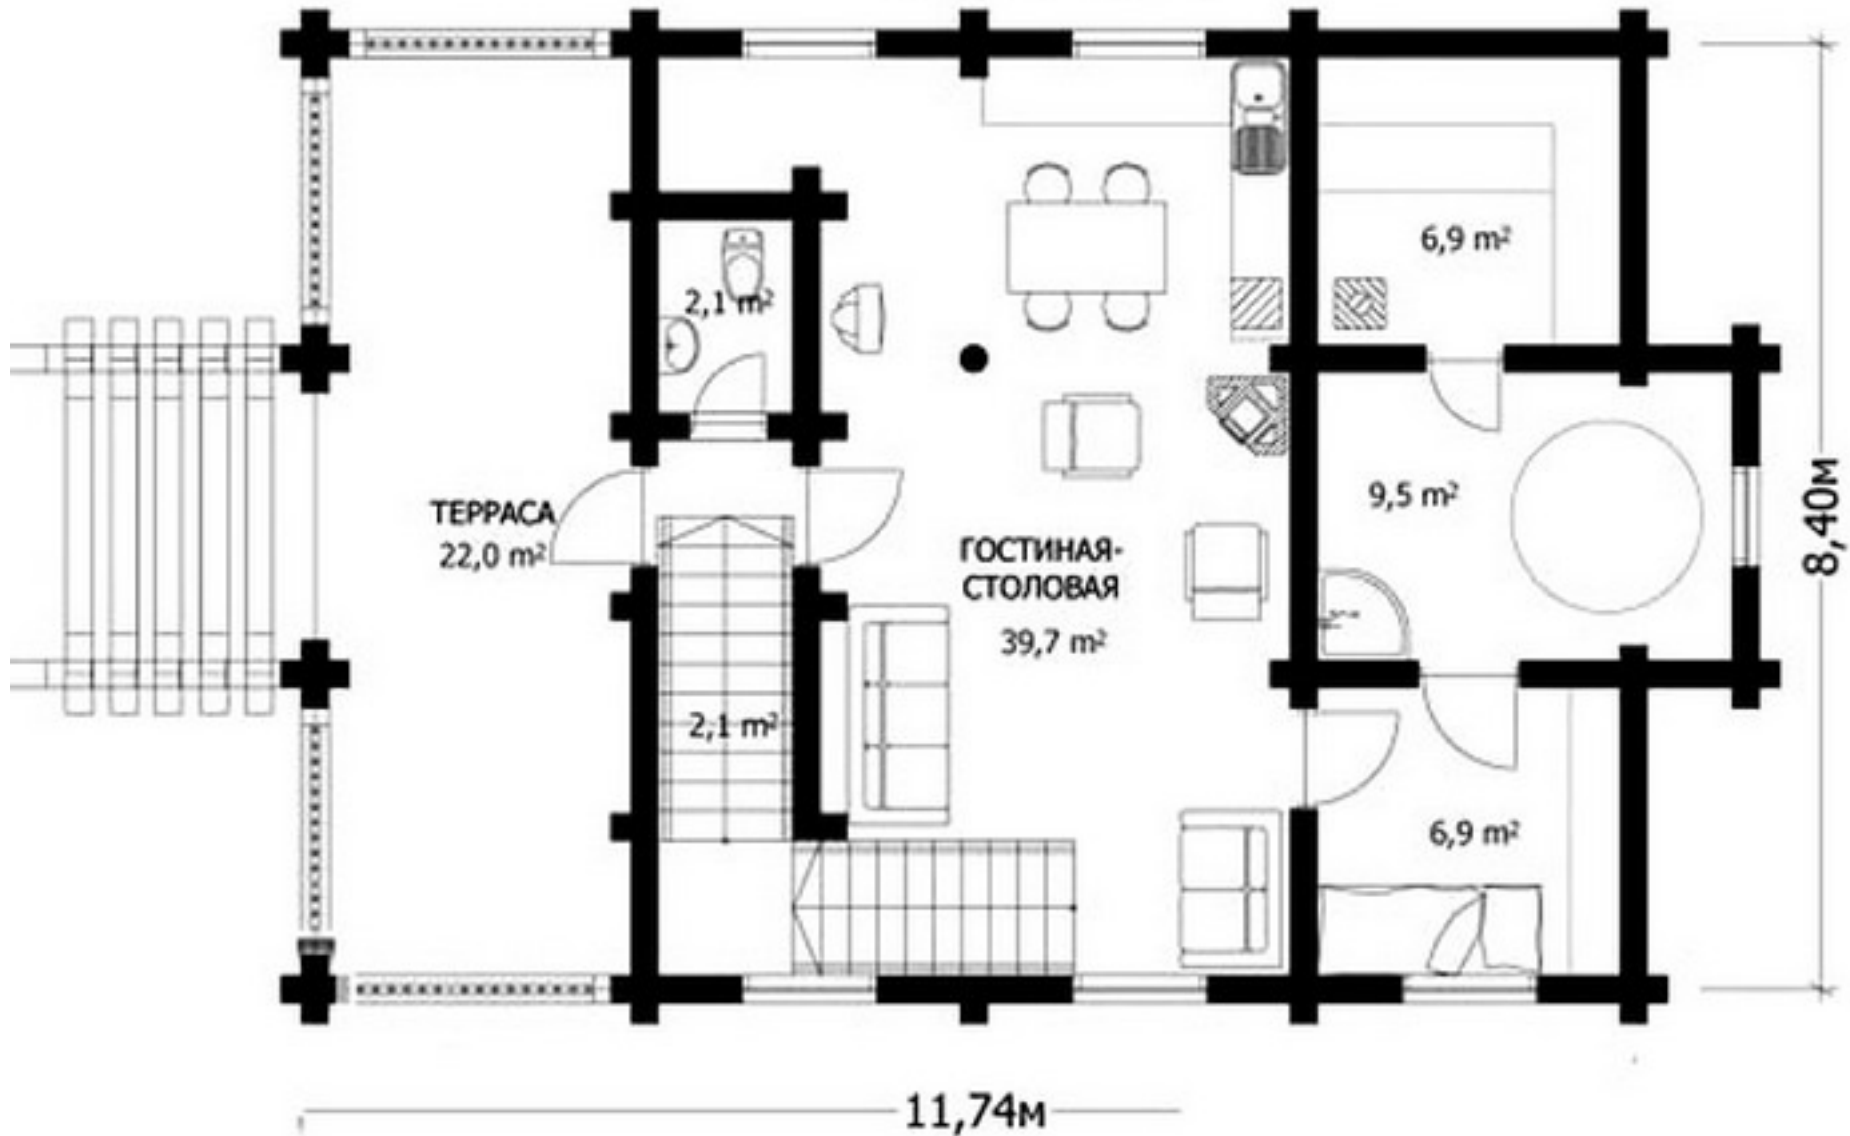



### ПЛАН МАНСАРДЫ

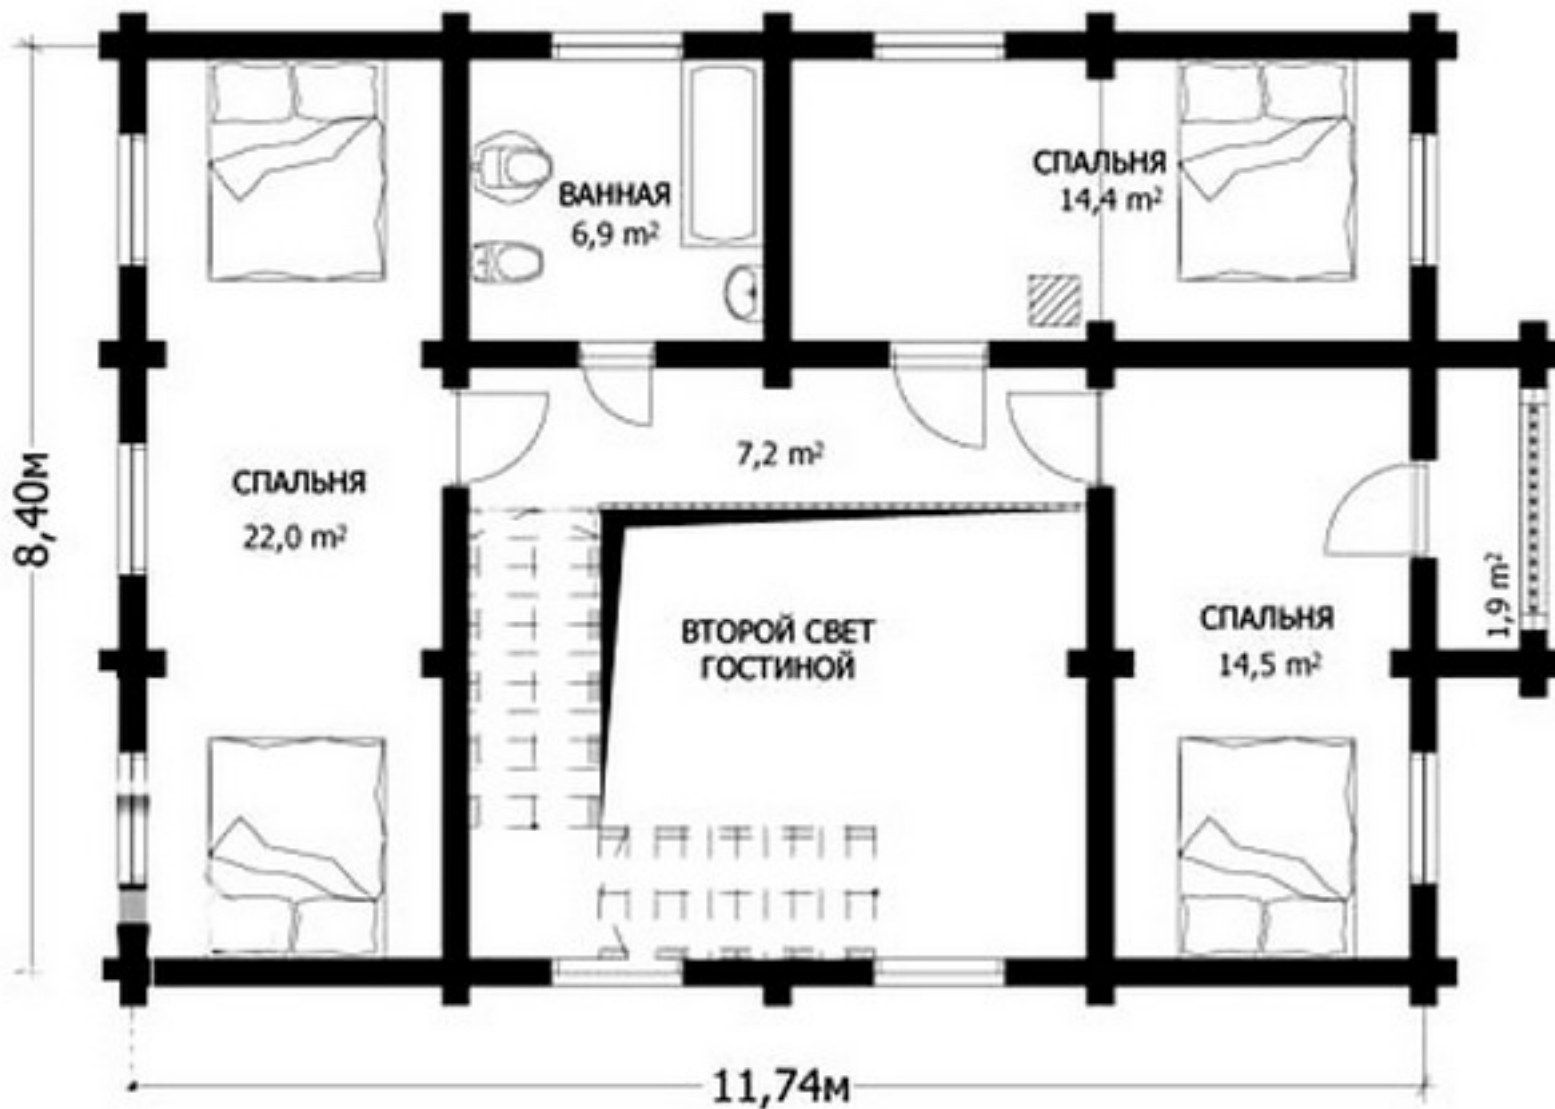



**Проект дома в два этажа № 1529**  
**S=202.9 м<sup>2</sup>, 8400 X 11740 мм**


Проект с сайта [http://43b.ru/proekt\\_v.php?id=1529](http://43b.ru/proekt_v.php?id=1529) Страница 4 из 4



**Проект DD2-612**  
Общая площадь дома - 202.9 кв.м.  
Стены - оцилиндрованное бревно



ПЛАН 1 ЭТАЖА

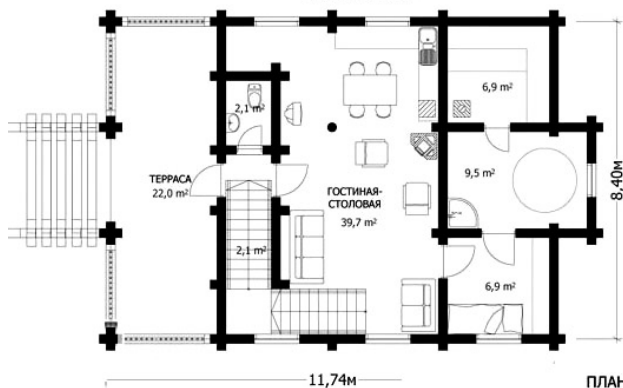

ПЛАН МАНСАРДЫ

